


# In bici sui viali

incontro di progettazione partecipata



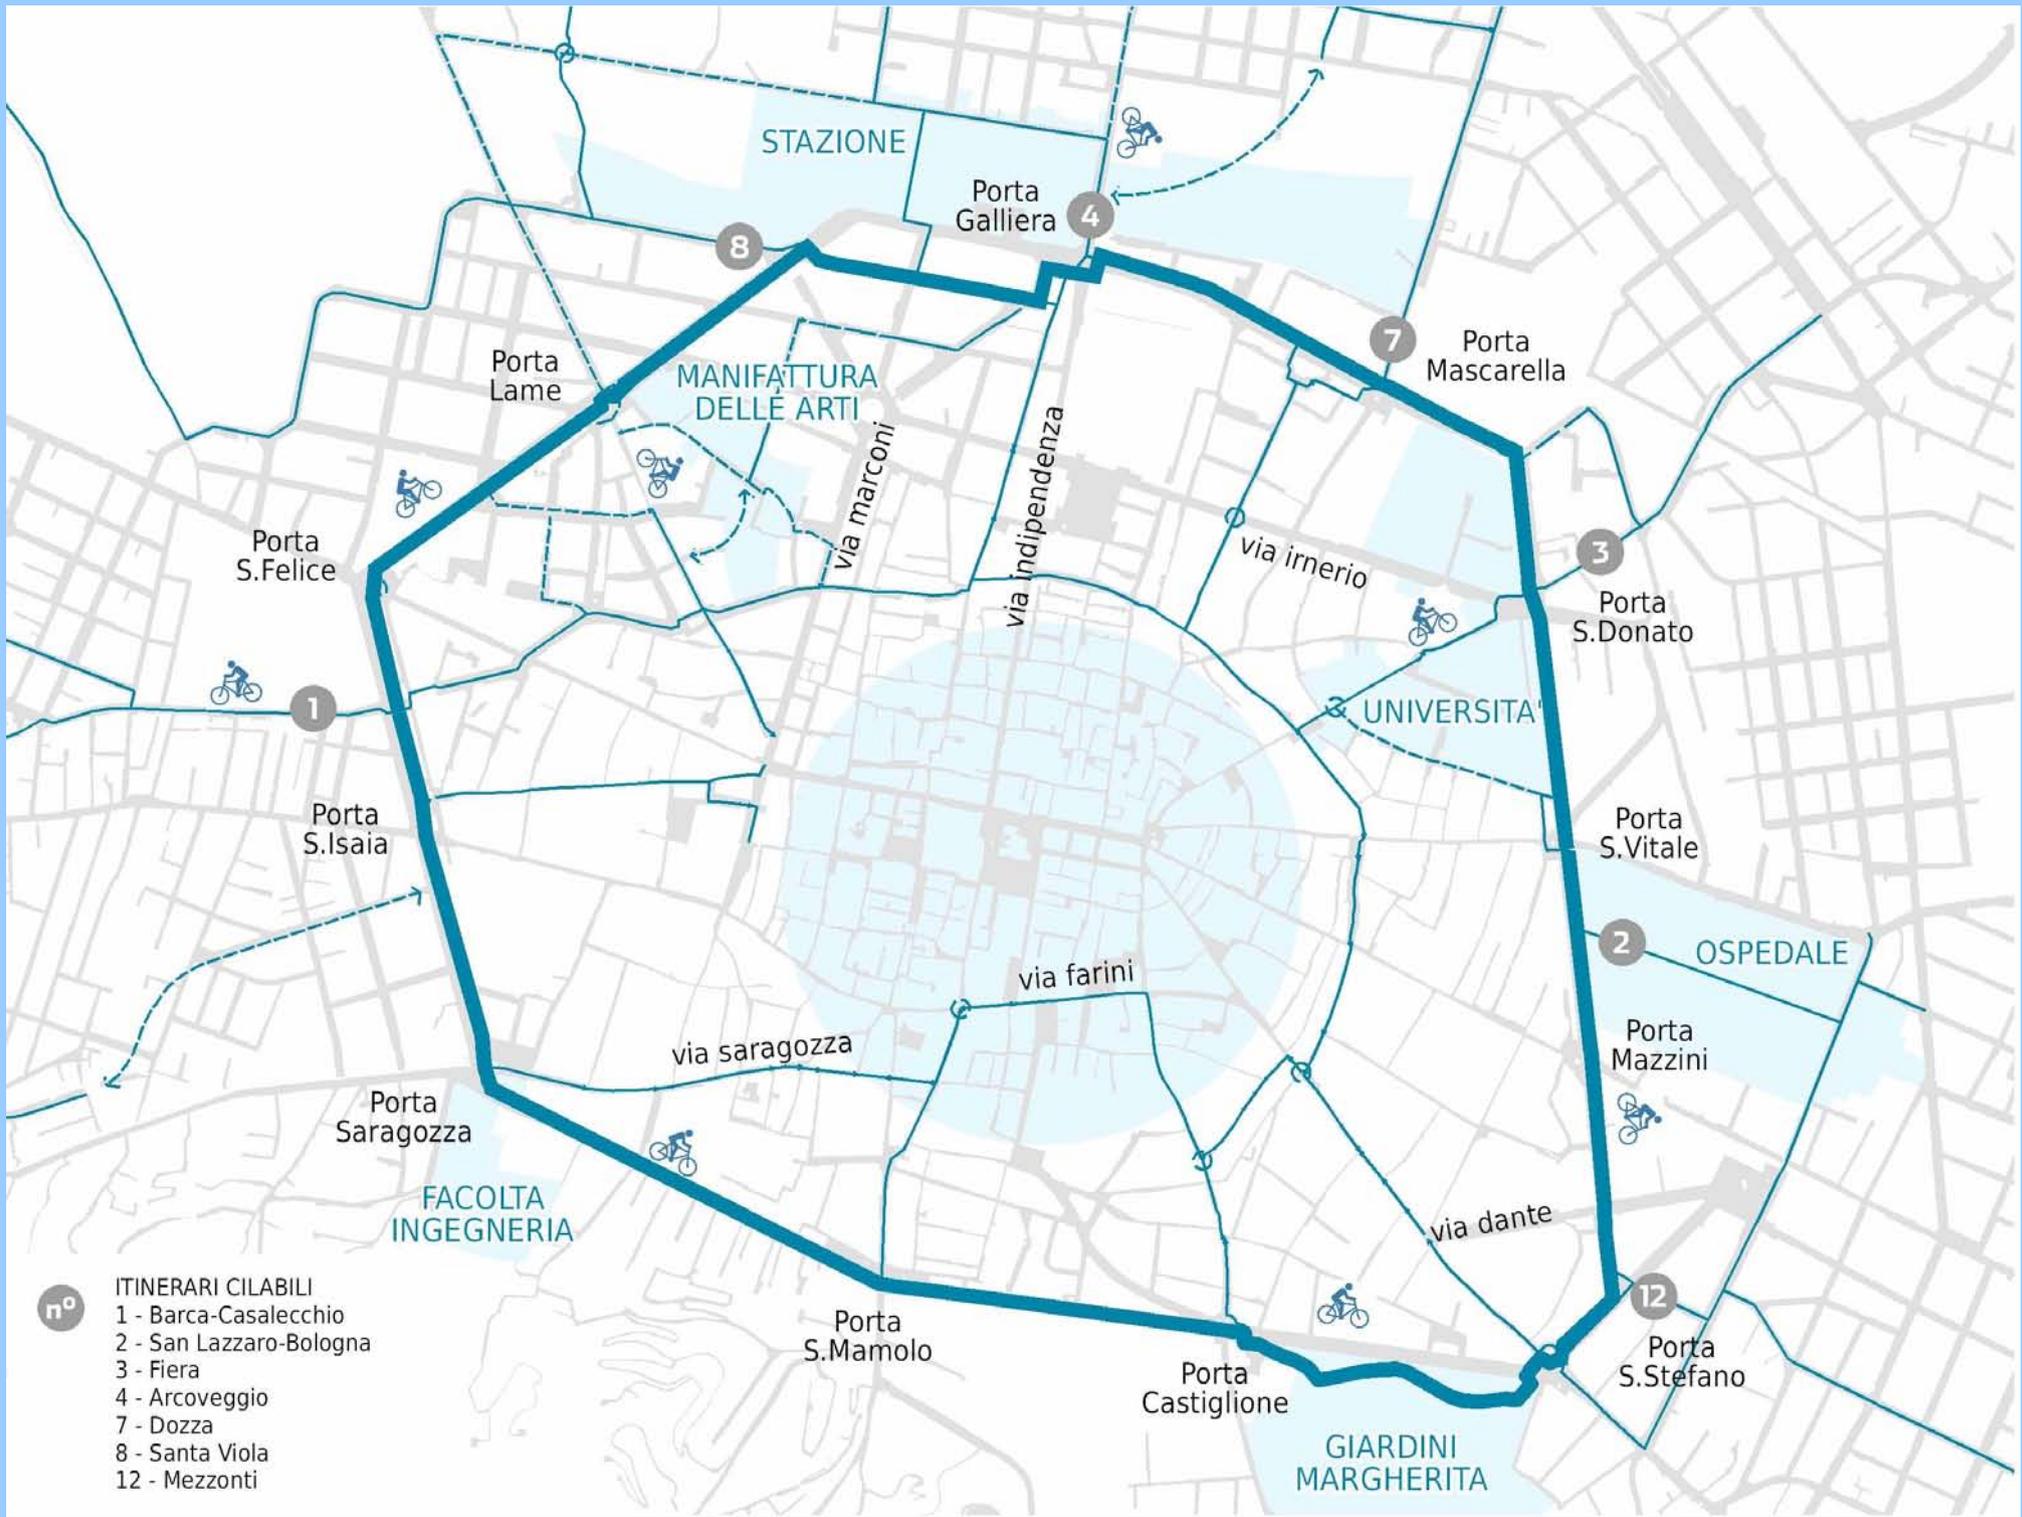



n°

ITINERARI CILABILI

- 1 - Barca-Casalecchio
- 2 - San Lazzaro-Bologna
- 3 - Fiera
- 4 - Arcoveggio
- 7 - Dozza
- 8 - Santa Viola
- 12 - Mezzonti



**PISTA CICLABILE ESISTENTE**  
DIREZIONE CARALICCHIO  
radiale ovest

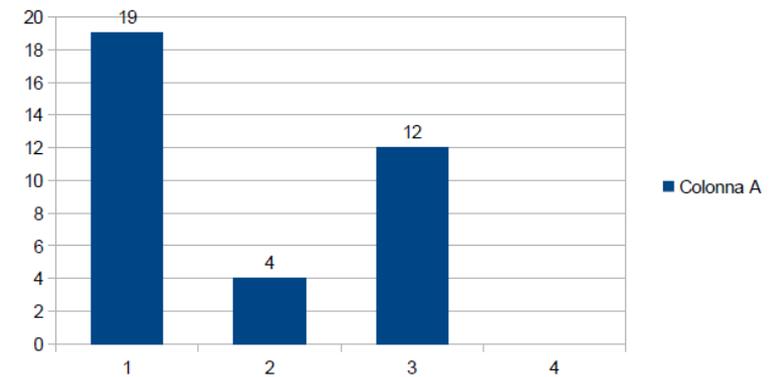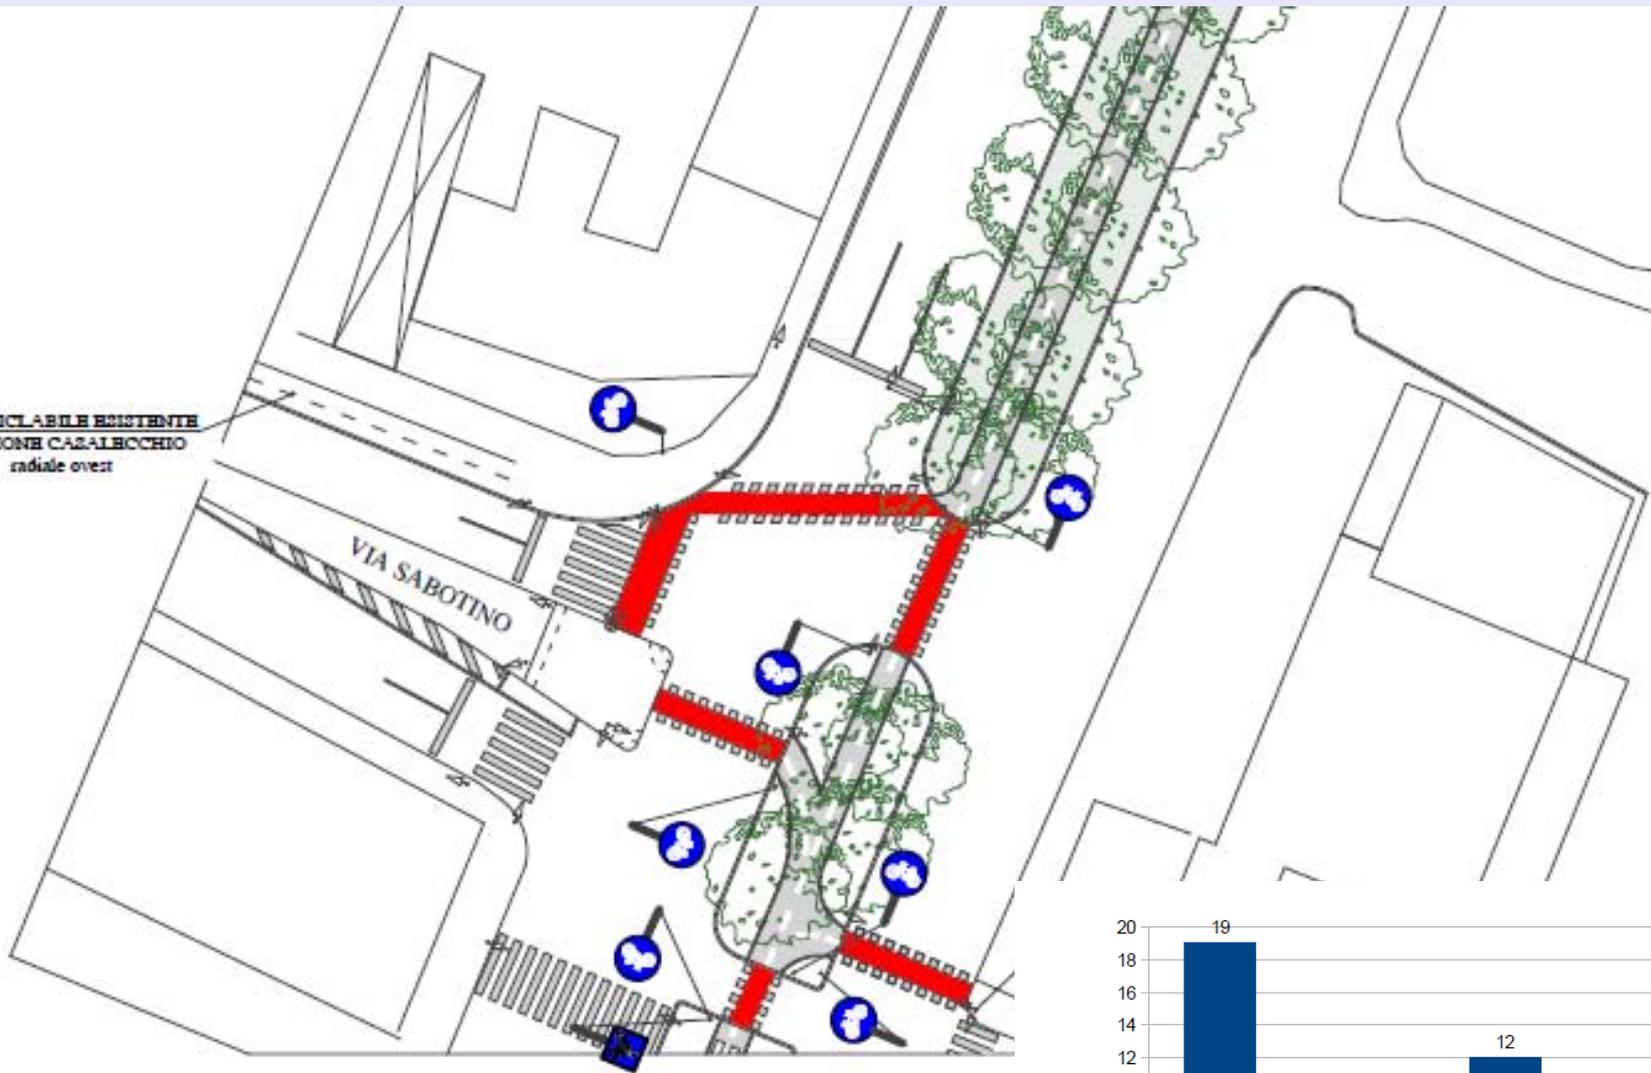

Rilievo effettuato in un'ora di punta pomeridiana a fine settembre

Colonna 1) direzione Sabotino/Calari – 3 auto e 16 moto

Colonna 2) svolte a sx Vicini/Calari – 3 auto e 1 moto

Colonna 3) inversioni a U di cui 8 da viale Vicini e 4 da Sabotino dir. S. Felice



**COMUNE  
DI BOLOGNA**

**PROGETTO TANGENZIALE  
DELLA BICICLETTA  
2° STRALCIO**

**PROGETTO DEFINITIVO**

**INCROCIO VIALE VICINI  
- VIA SABOTINO**






COMUNE  
DI BOLOGNA

**PROGETTO TANGENZIALE  
DELLA BICICLETTA  
2° STRALCIO**

**PROGETTO DEFINITIVO**

**FOTOINSERIMENTO**

**PORTA SAN FELICE**

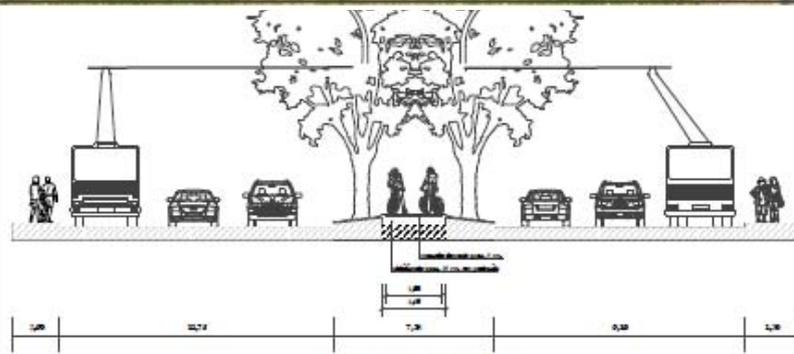

SEZ. A-A scala 1:100





COMUNE  
DI BOLOGNA

**PROGETTO TANGENZIALE  
DELLA BICICLETTA  
2° STRALCIO**

**PROGETTO DEFINITIVO**

**INCROCIO SILVANI -  
CALORI**

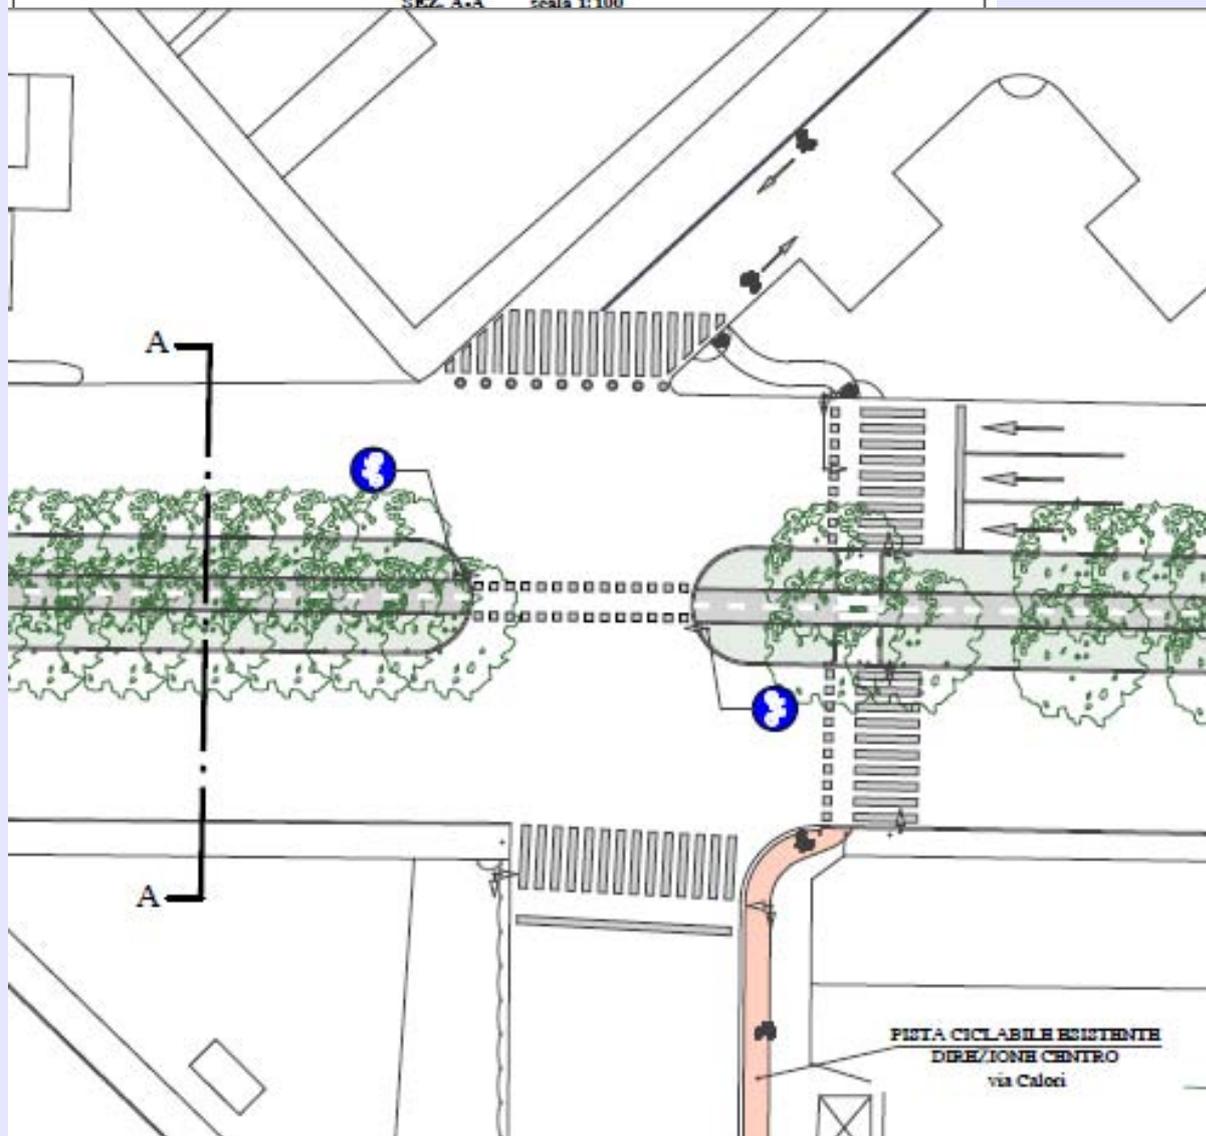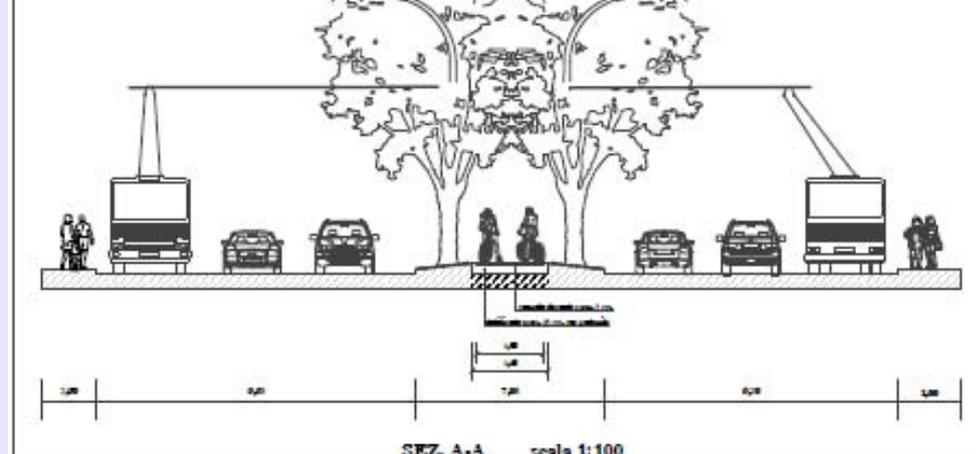




COMUNE  
DI BOLOGNA

**PROGETTO TANGENZIALE  
DELLA BICICLETTA  
2° STRALCIO**

**PROGETTO DEFINITIVO  
PORTA LAME**

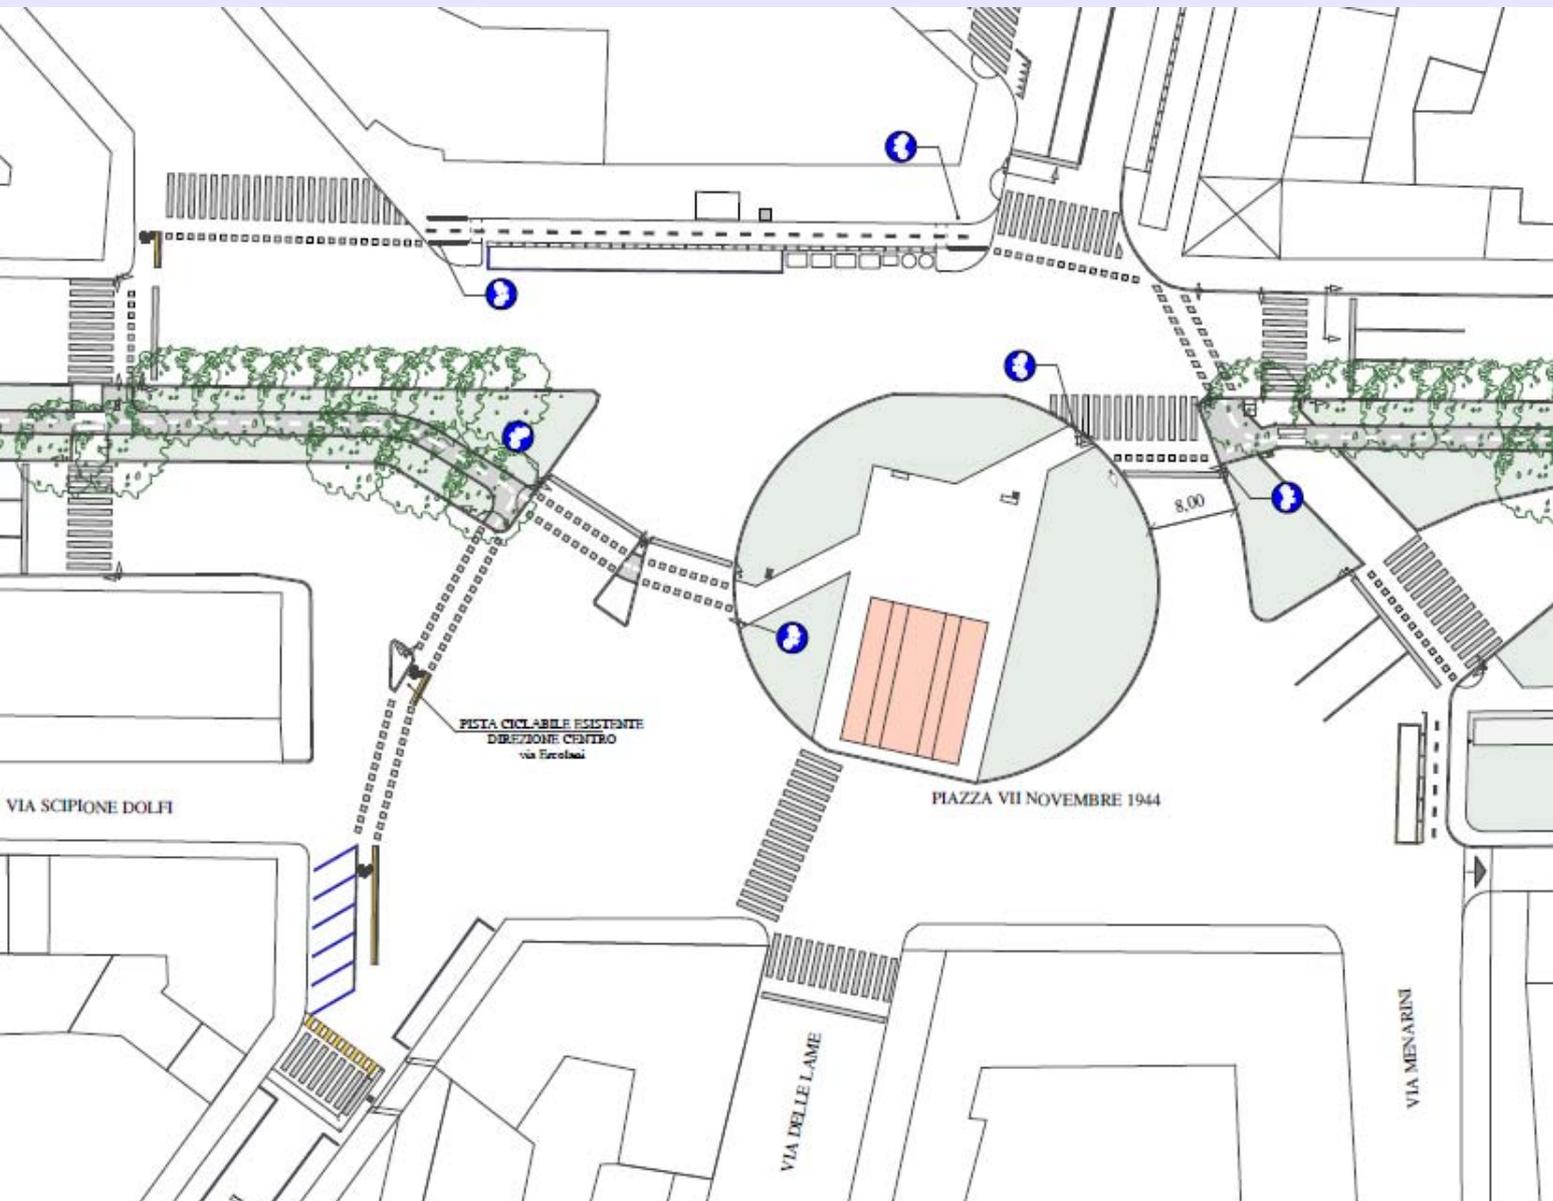



COMUNE  
DI BOLOGNA

**PROGETTO TANGENZIALE  
DELLA BICICLETTA  
2° STRALCIO**

**PROGETTO DEFINITIVO**

**FOTOINSERIMENTI**

**PORTA LAME**






COMUNE  
DI BOLOGNA

**PROGETTO TANGENZIALE  
DELLA BICICLETTA  
2° STRALCIO**

**PROGETTO DEFINITIVO**

**INCROCIO  
PIETRAMELLARA – DON  
MINZONI**

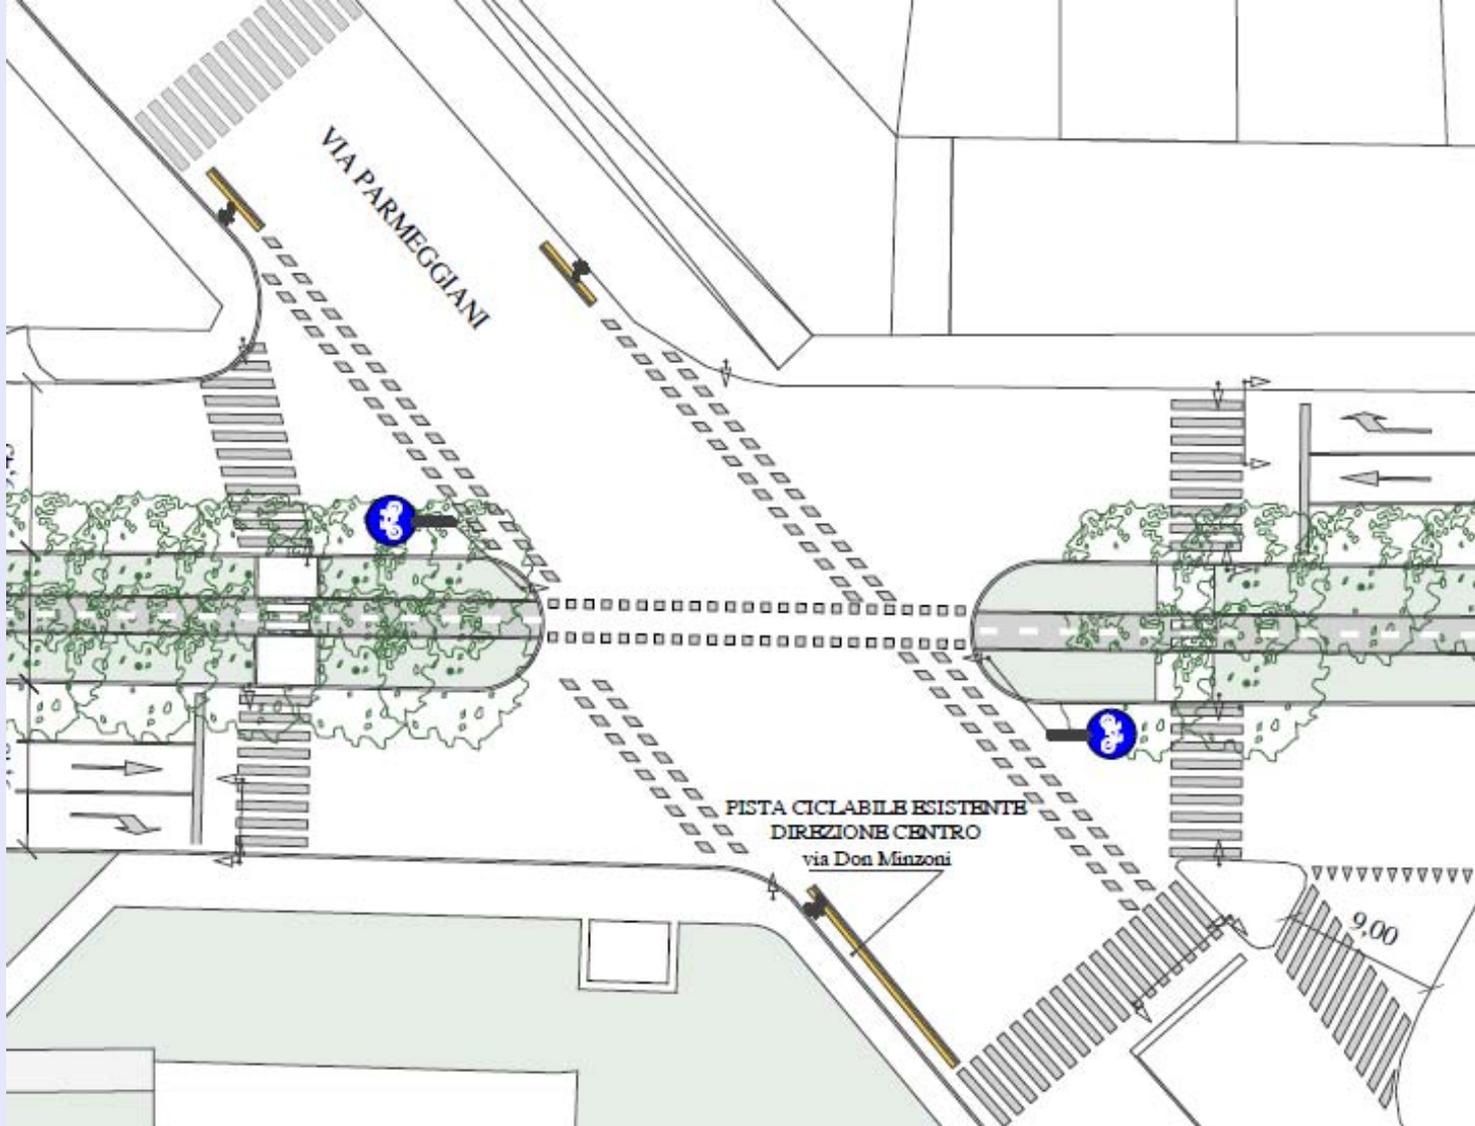






COMUNE  
DI BOLOGNA

**PROGETTO TANGENZIALE  
DELLA BICICLETTA  
2° STRALCIO**

**PROGETTO DEFINITIVO**

**INCROCIO  
PIETRAMELLARA -  
CIPRIANI**

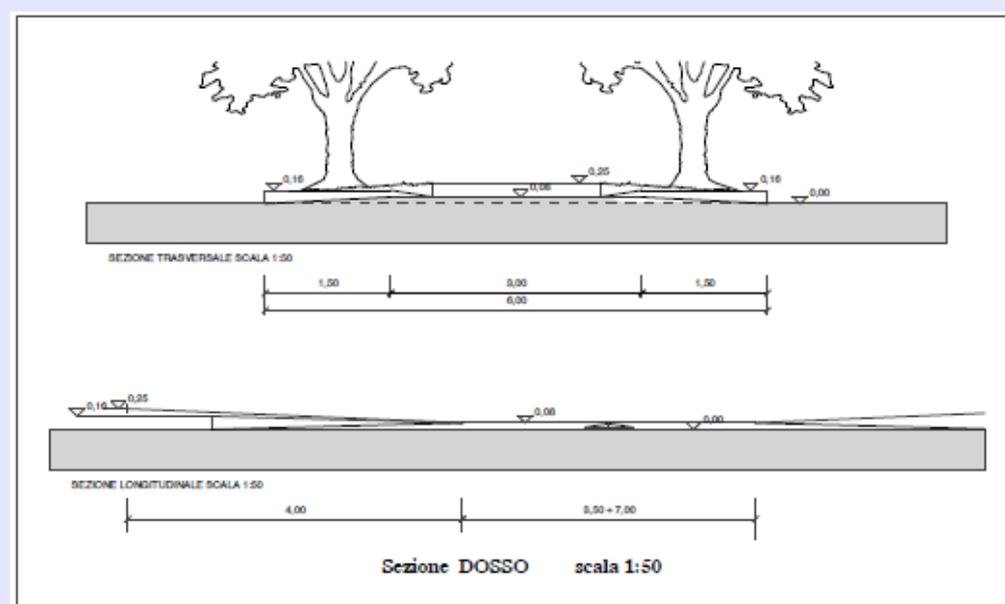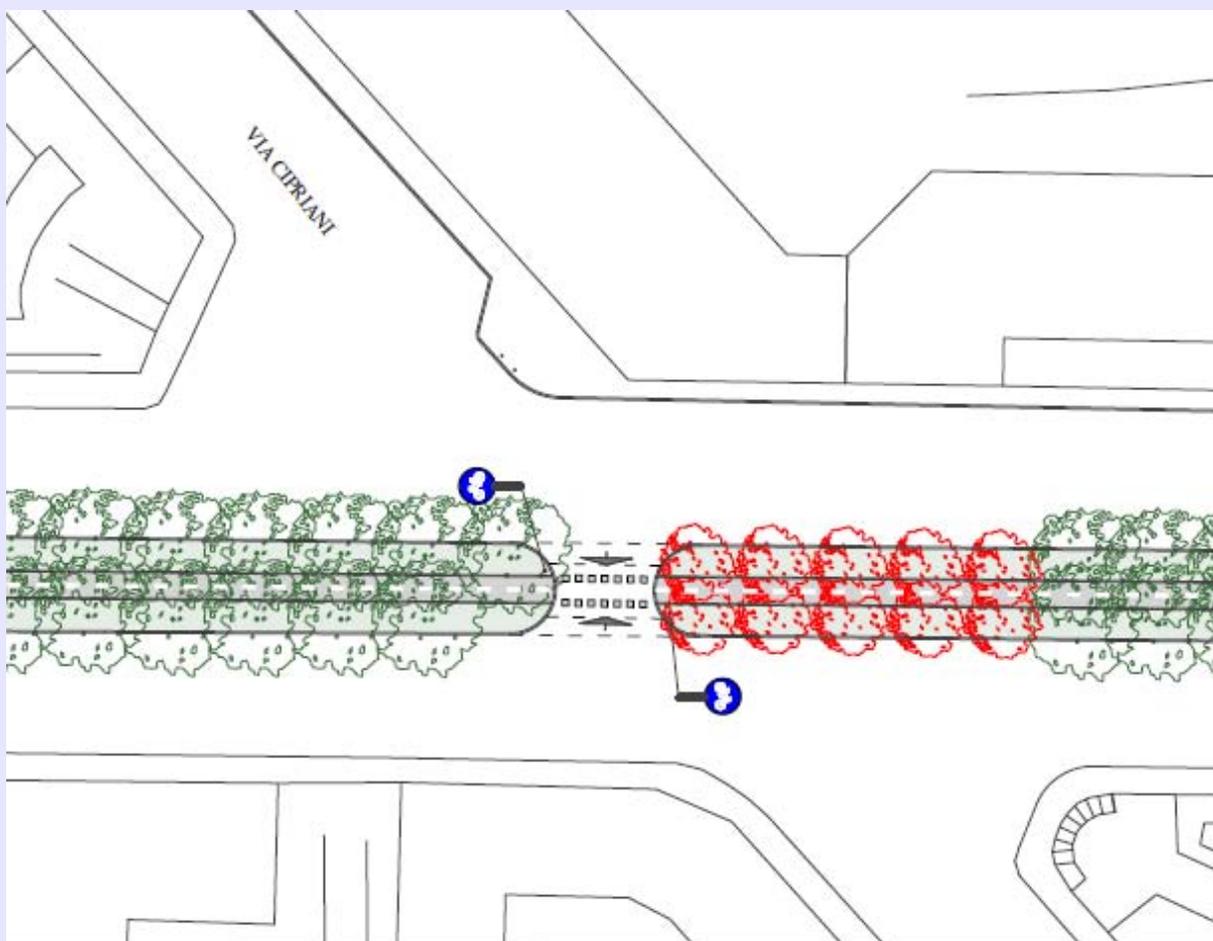



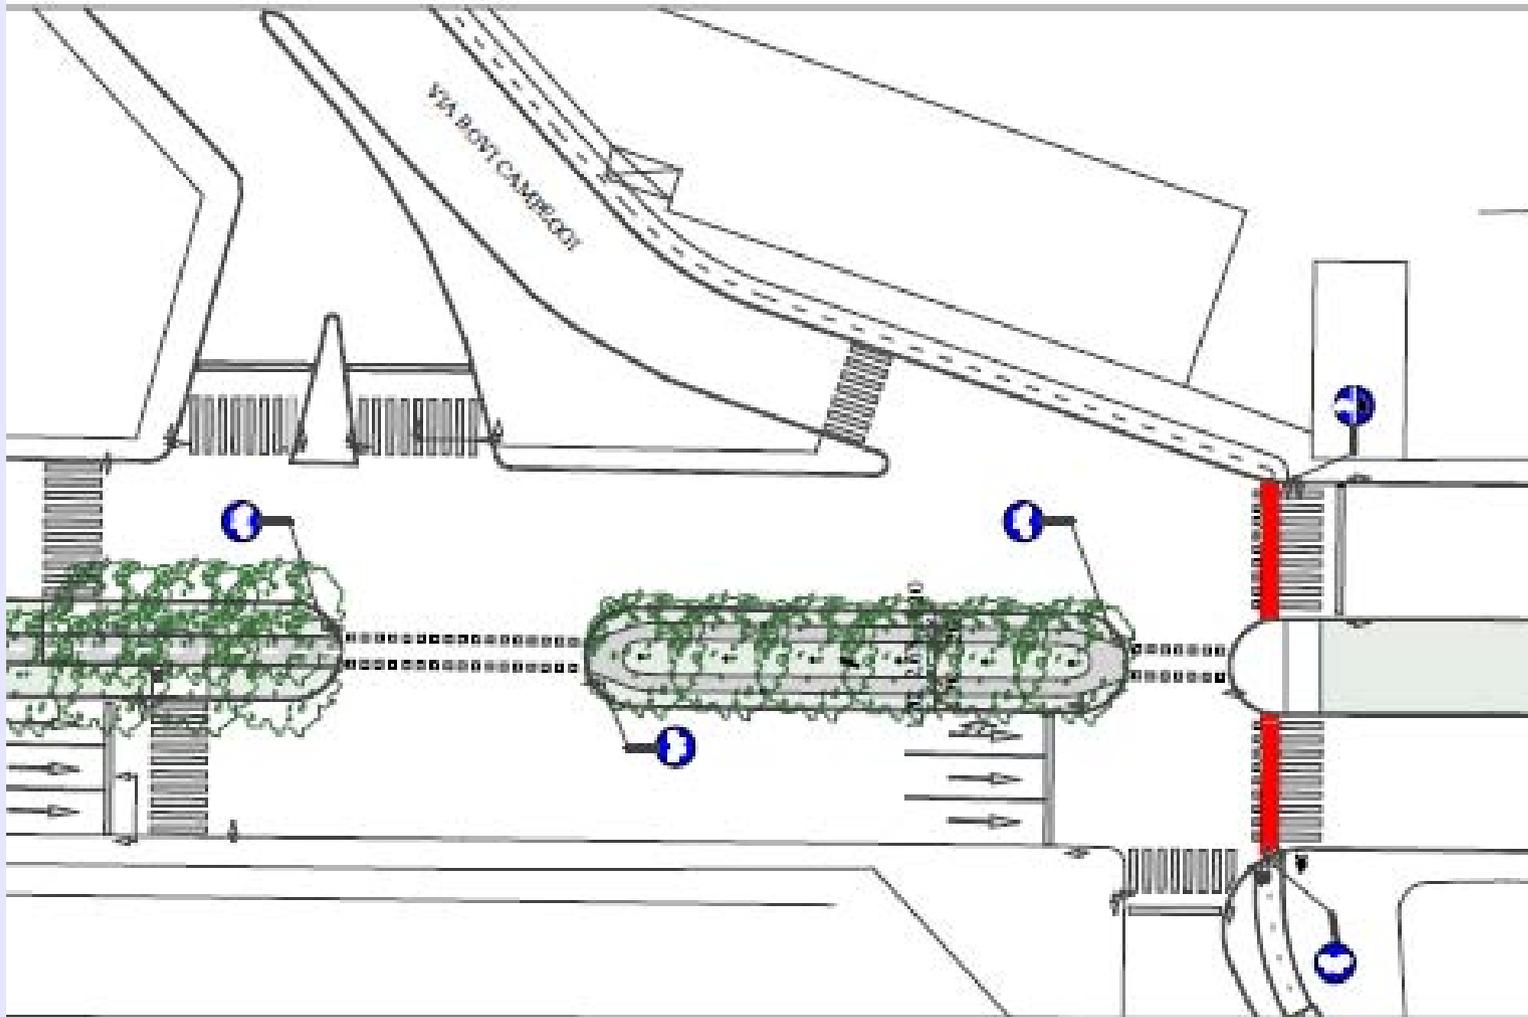


COMUNE  
DI BOLOGNA

**PROGETTO TANGENZIALE  
DELLA BICICLETTA  
2° STRALCIO**

**PROGETTO DEFINITIVO**

**INCROCIO  
PIETRAMELLARA –  
BOLDRINI**

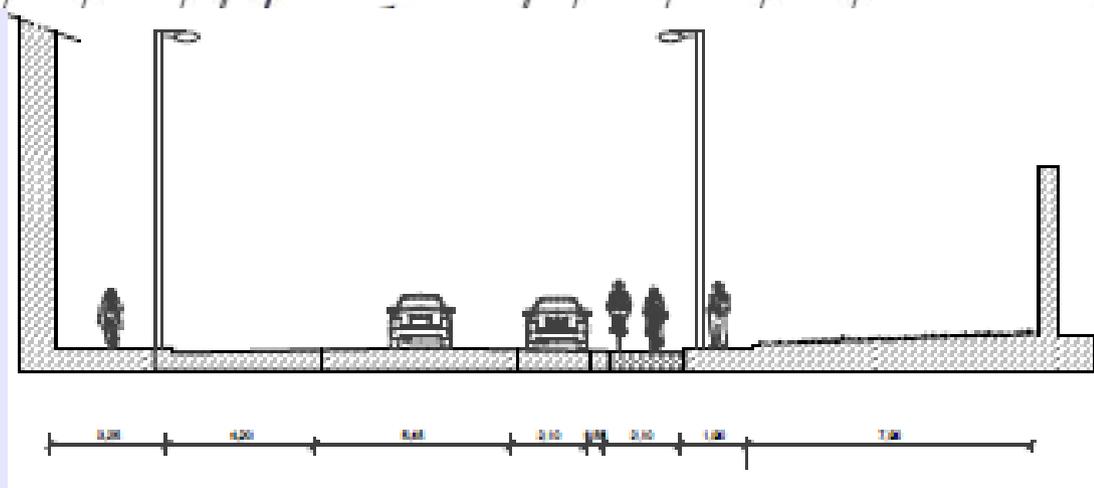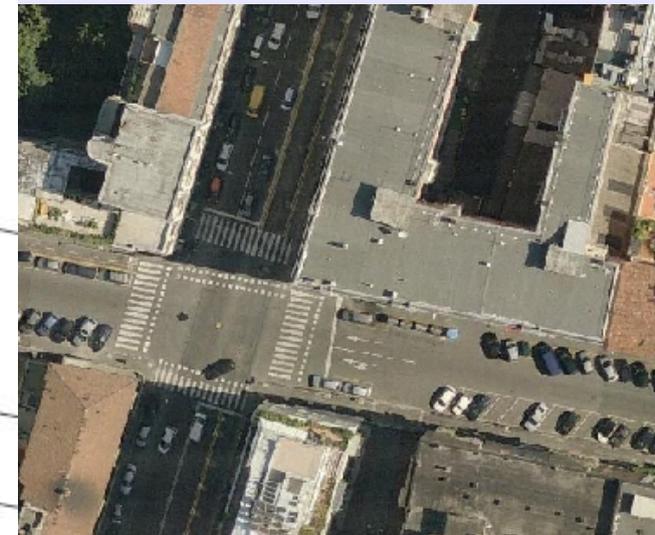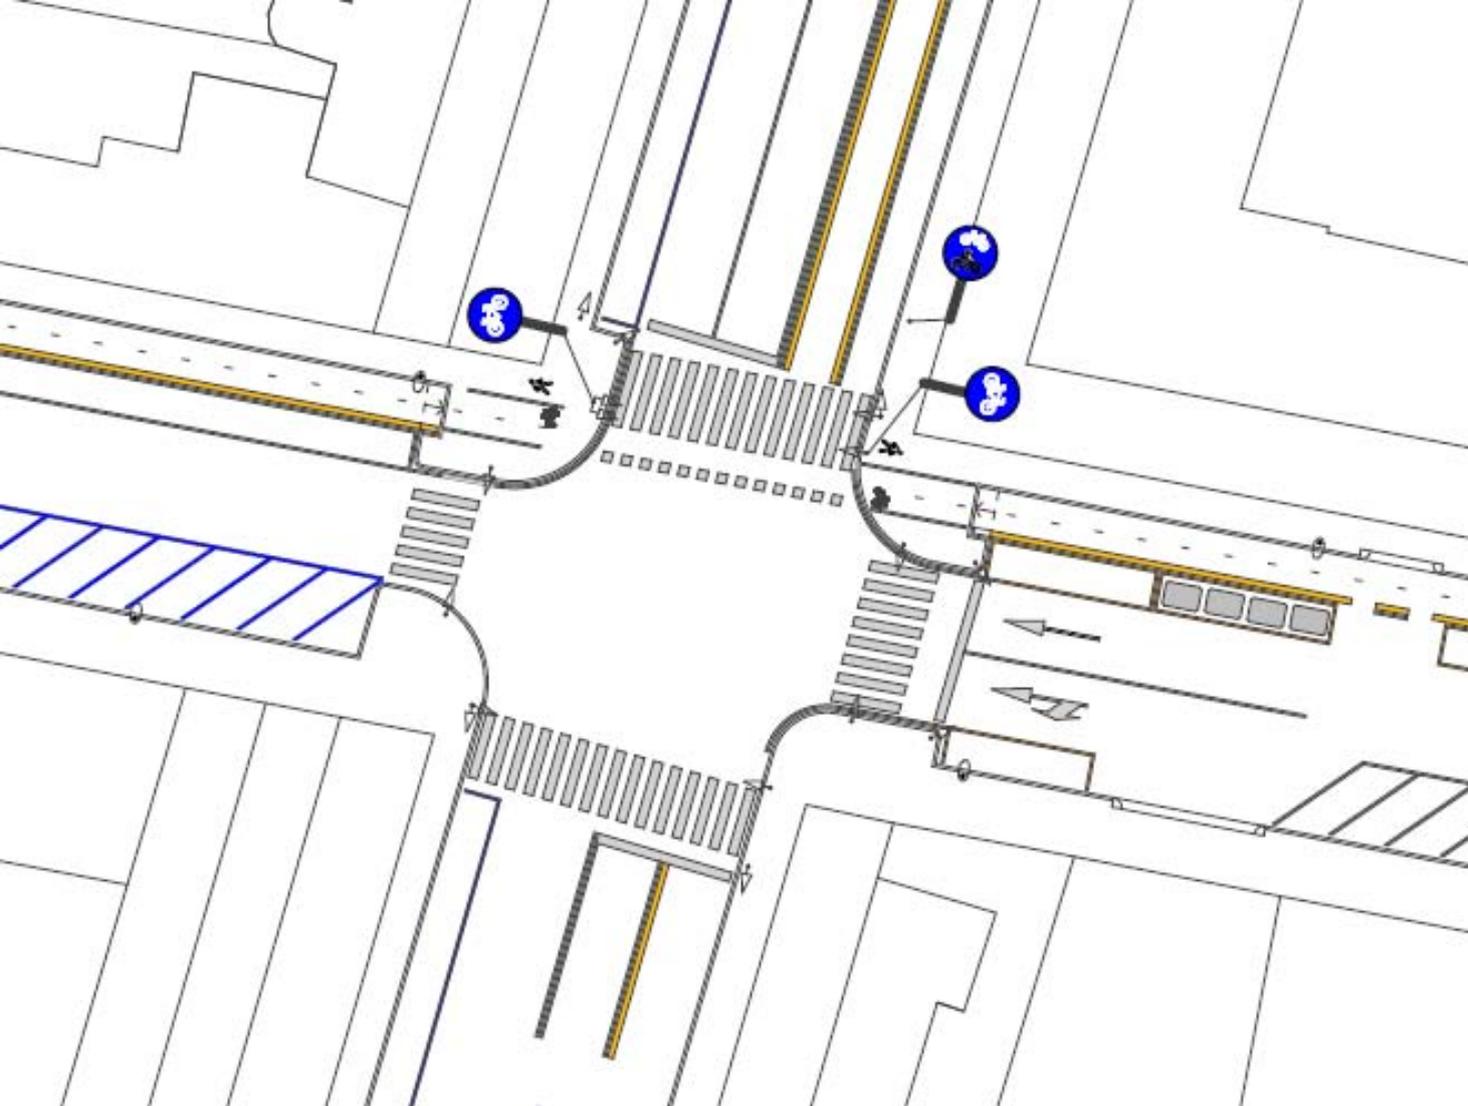

COMUNE  
DI BOLOGNA

**PROGETTO TANGENZIALE  
DELLA BICICLETTA  
2° STRALCIO**

**PROGETTO DEFINITIVO**

**BOLDRINI - AMENDOLA**




COMUNE  
DI BOLOGNA

**PROGETTO TANGENZIALE  
DELLA BICICLETTA  
2° STRALCIO**

**PROGETTO DEFINITIVO**

**PORTA GALLIERA**

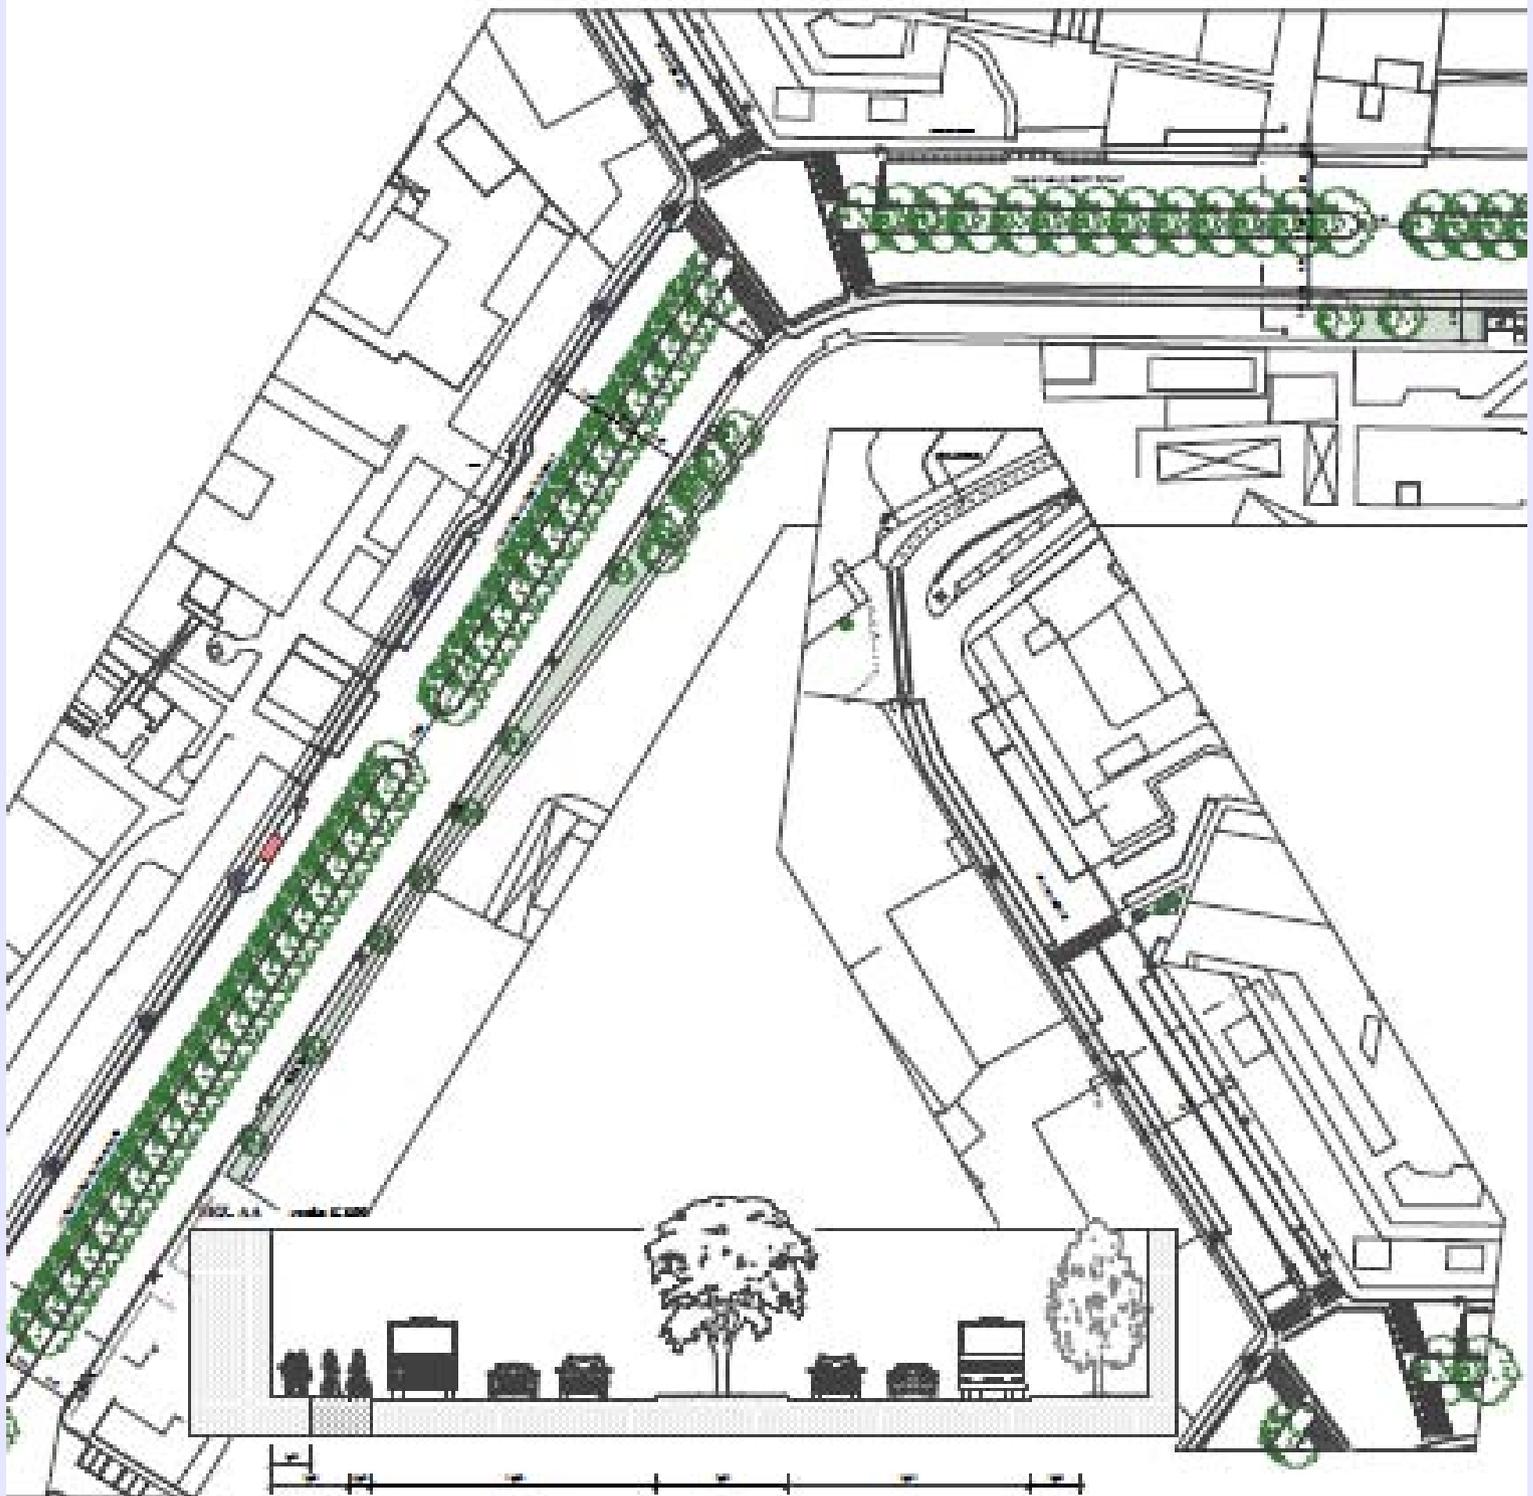


COMUNE  
DI BOLOGNA

**PROGETTO TANGENZIALE  
DELLA BICICLETTA  
2° STRALCIO**

**PROGETTO DEFINITIVO**

**VIALE BERTI PICHAT**

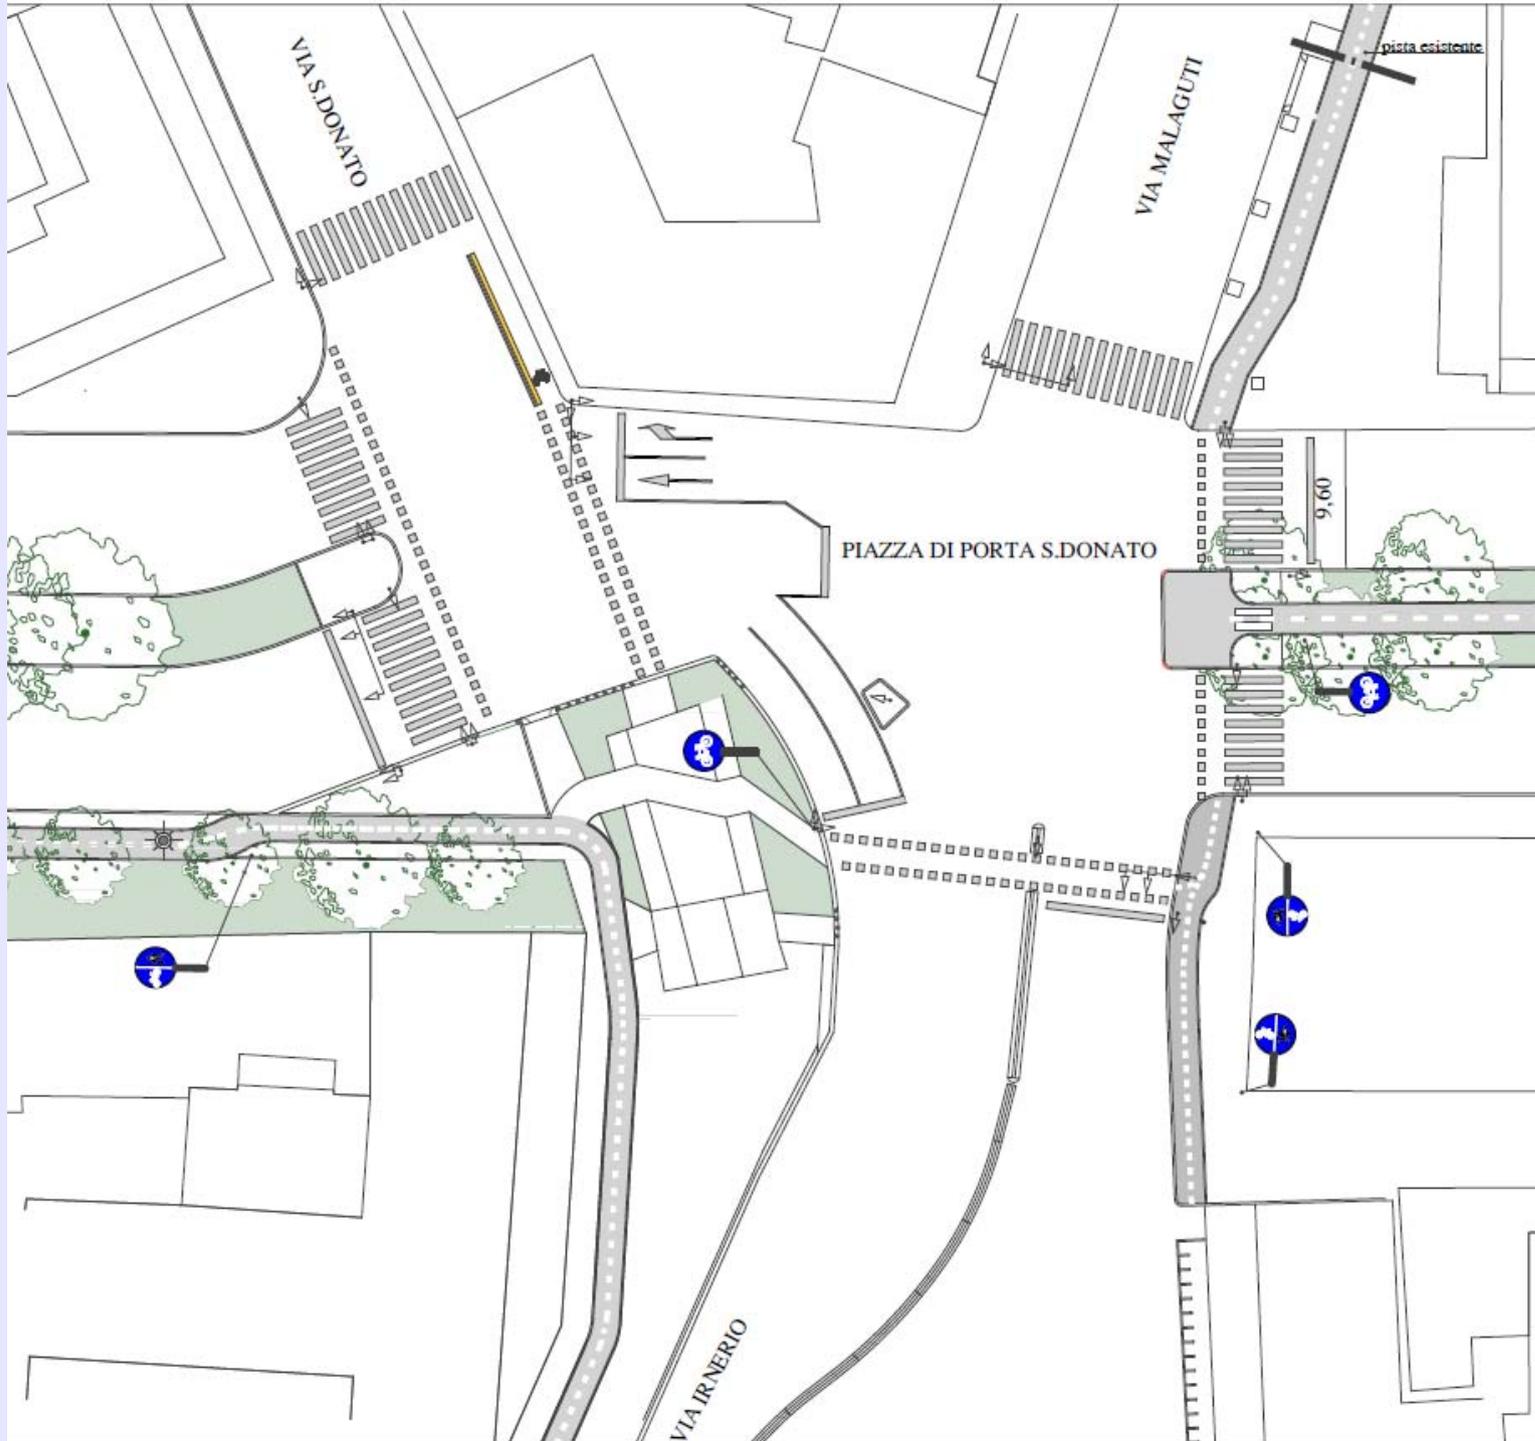


COMUNE  
DI BOLOGNA

**PROGETTO TANGENZIALE  
DELLA BICICLETTA  
2° STRALCIO**

**PROGETTO DEFINITIVO**

**PORTA SAN DONATO**

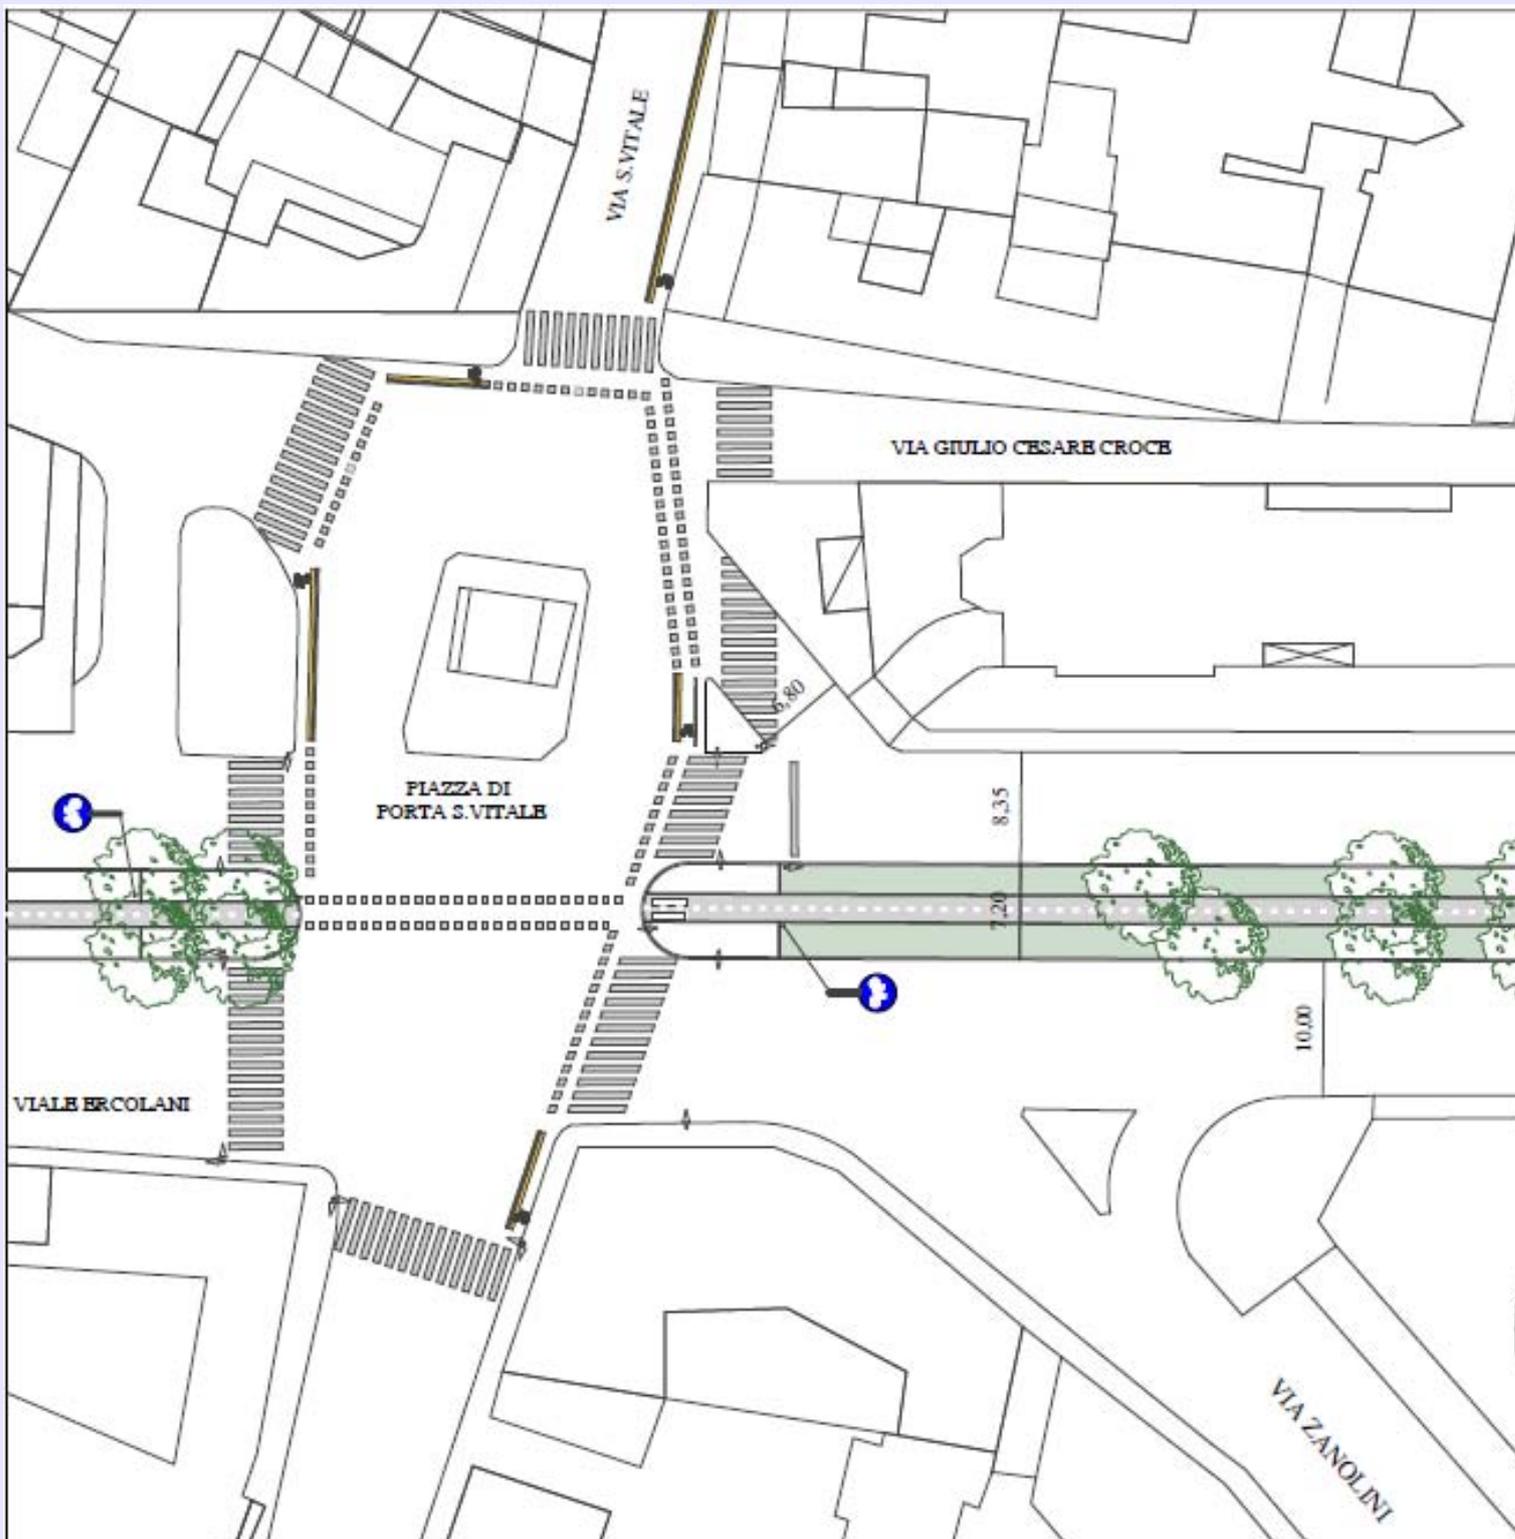


COMUNE  
DI BOLOGNA

**PROGETTO TANGENZIALE  
DELLA BICICLETTA  
2° STRALCIO**

**PROGETTO DEFINITIVO**

**PORTA SAN VITALE**

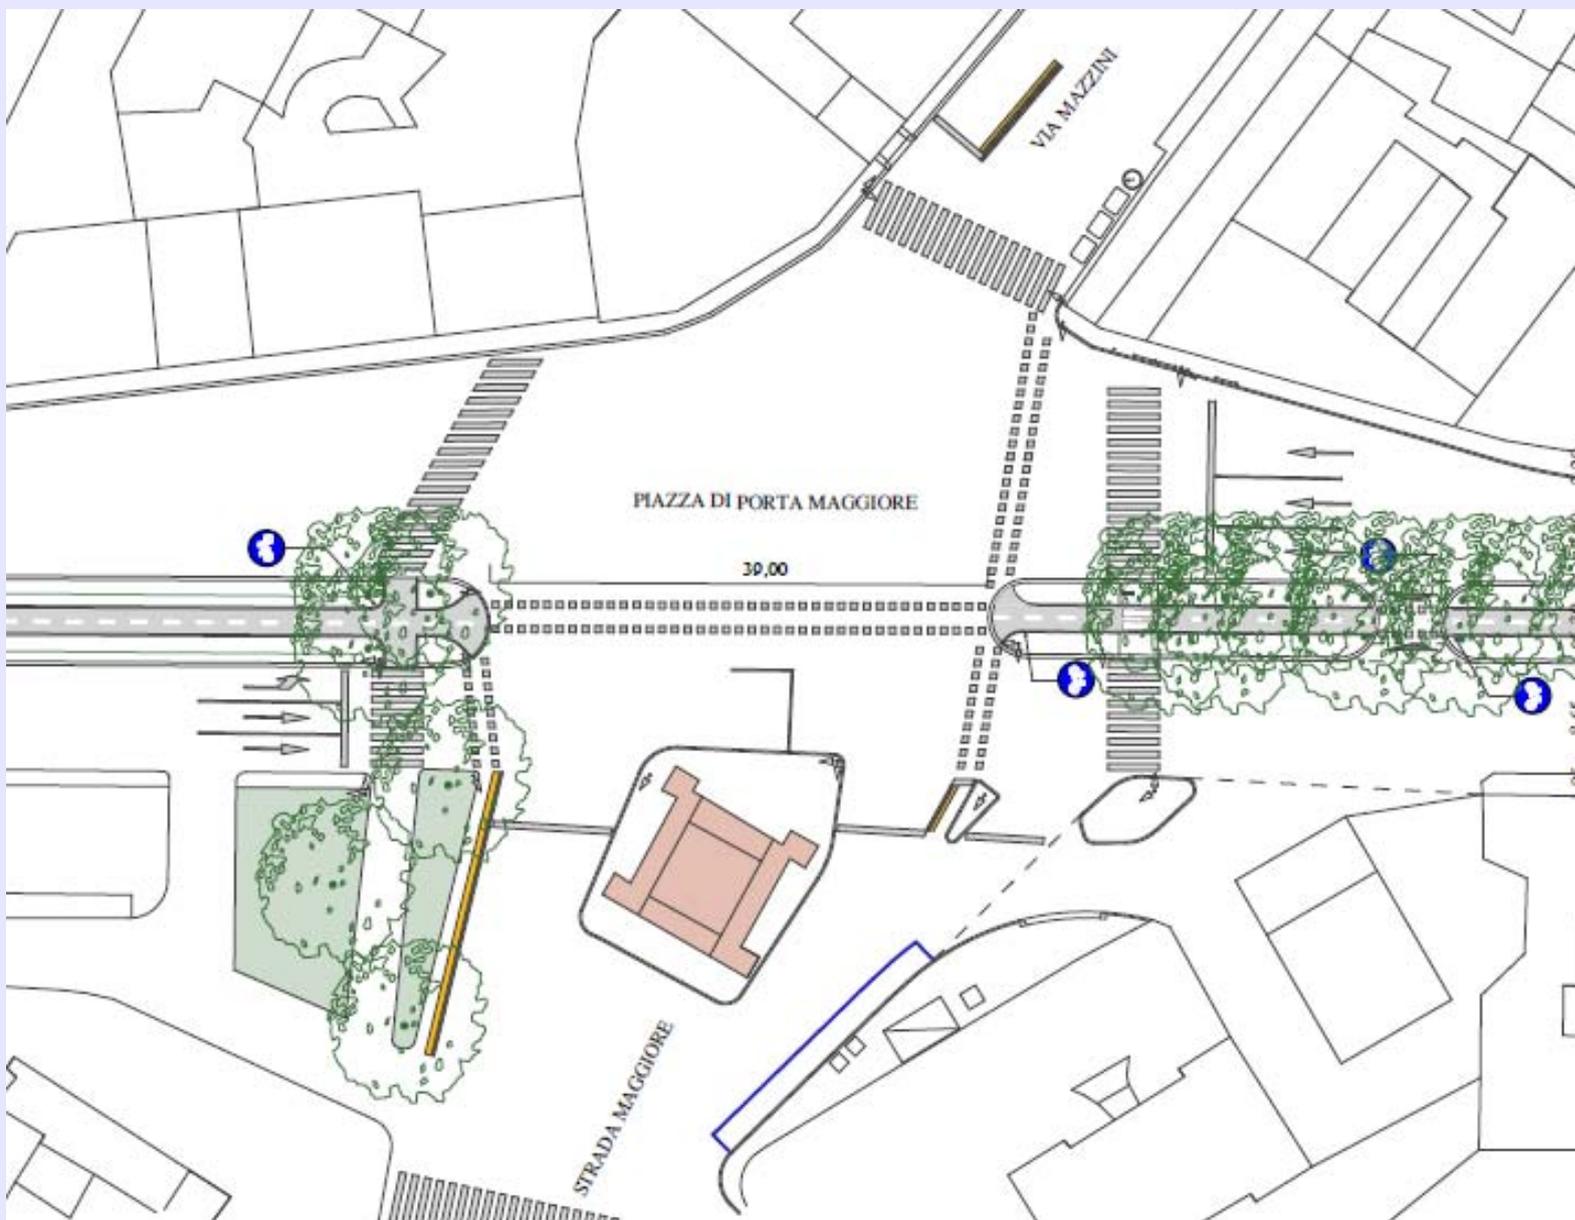


COMUNE  
DI BOLOGNA


**PROGETTO TANGENZIALE  
DELLA BICICLETTA  
2° STRALCIO**

**PROGETTO DEFINITIVO**


**PORTA MAGGIORE**

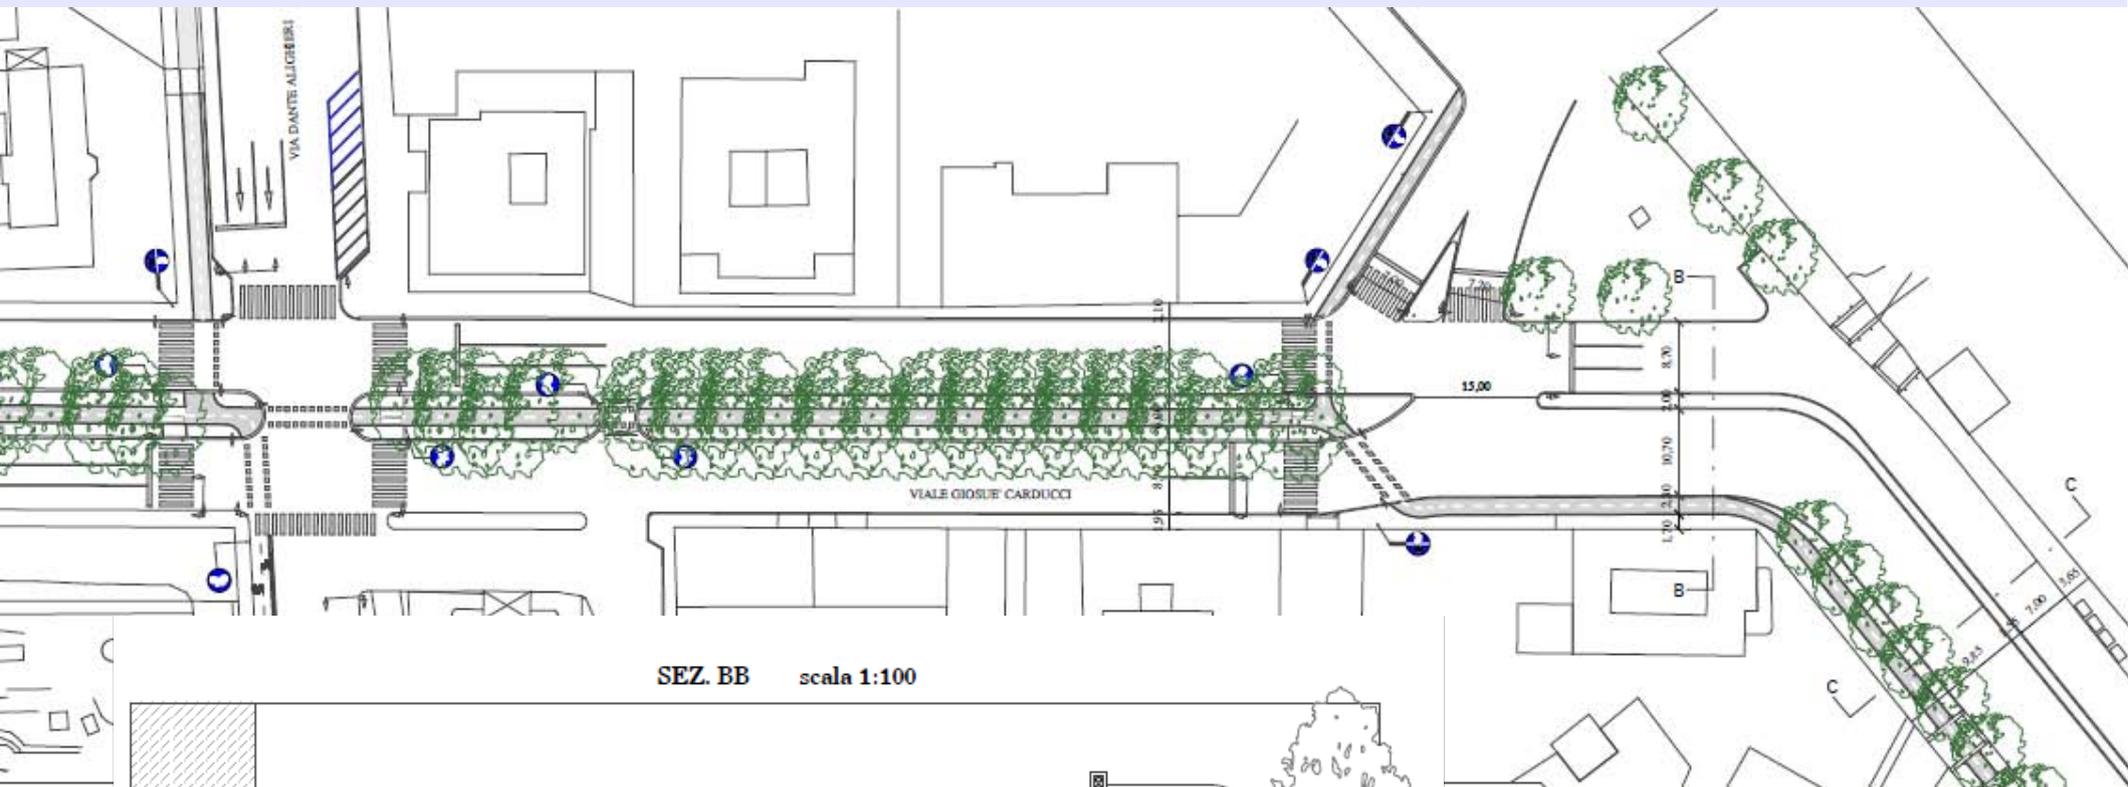

SEZ. BB scala 1:100

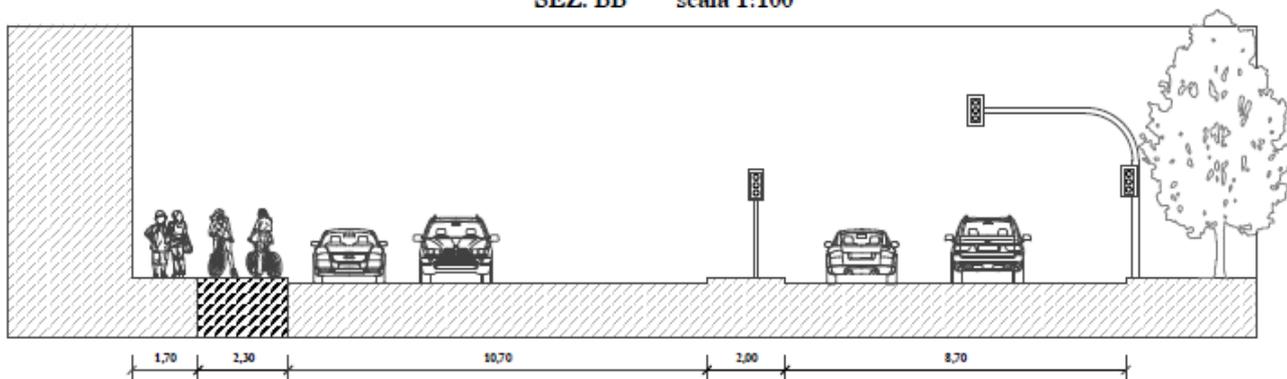


SEZ. CC scala 1:100

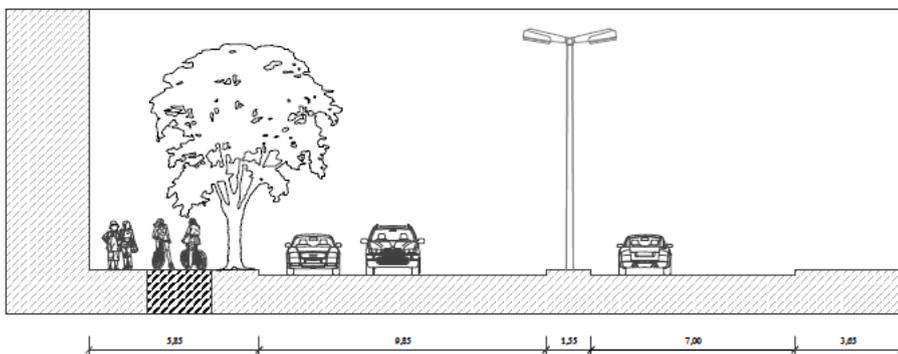

COMUNE  
DI BOLOGNA

**PROGETTO TANGENZIALE  
DELLA BICICLETTA  
2° STRALCIO**

**PROGETTO DEFINITIVO  
VIALE CARDUCCI**

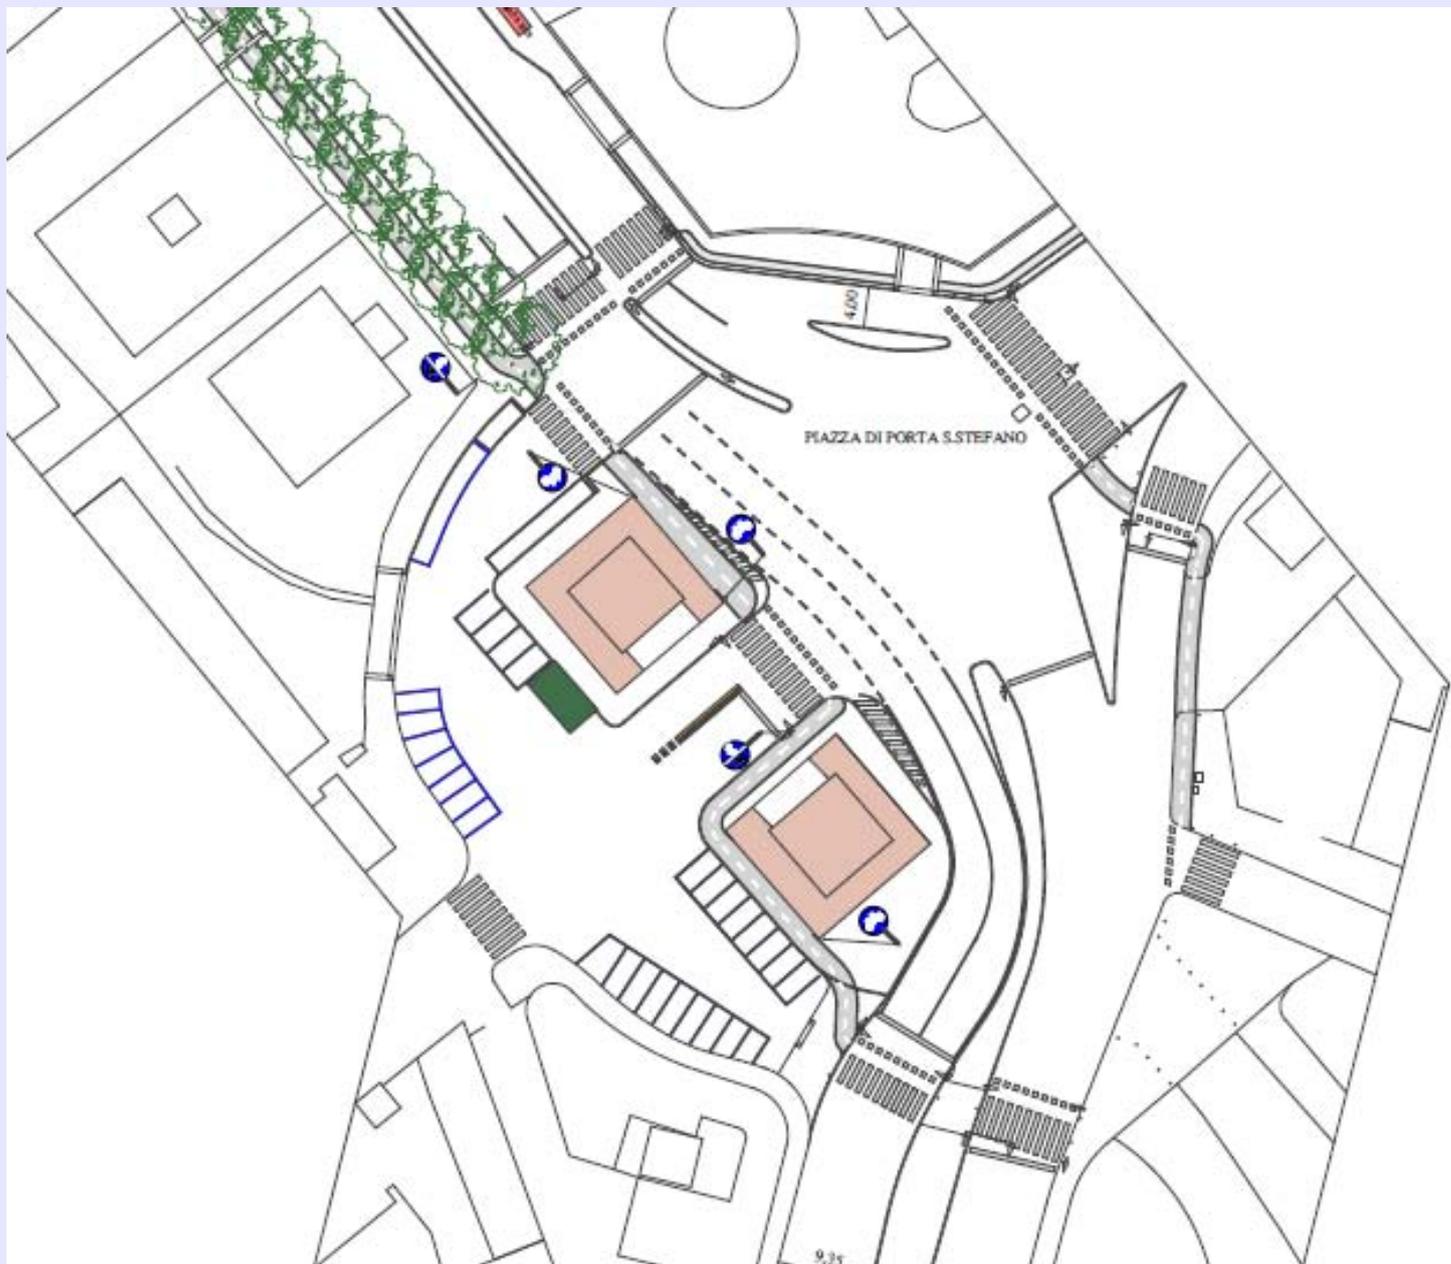


COMUNE  
DI BOLOGNA

**PROGETTO TANGENZIALE  
DELLA BICICLETTA  
2° STRALCIO**

**PROGETTO DEFINITIVO**

**PORTA S. STEFANO**

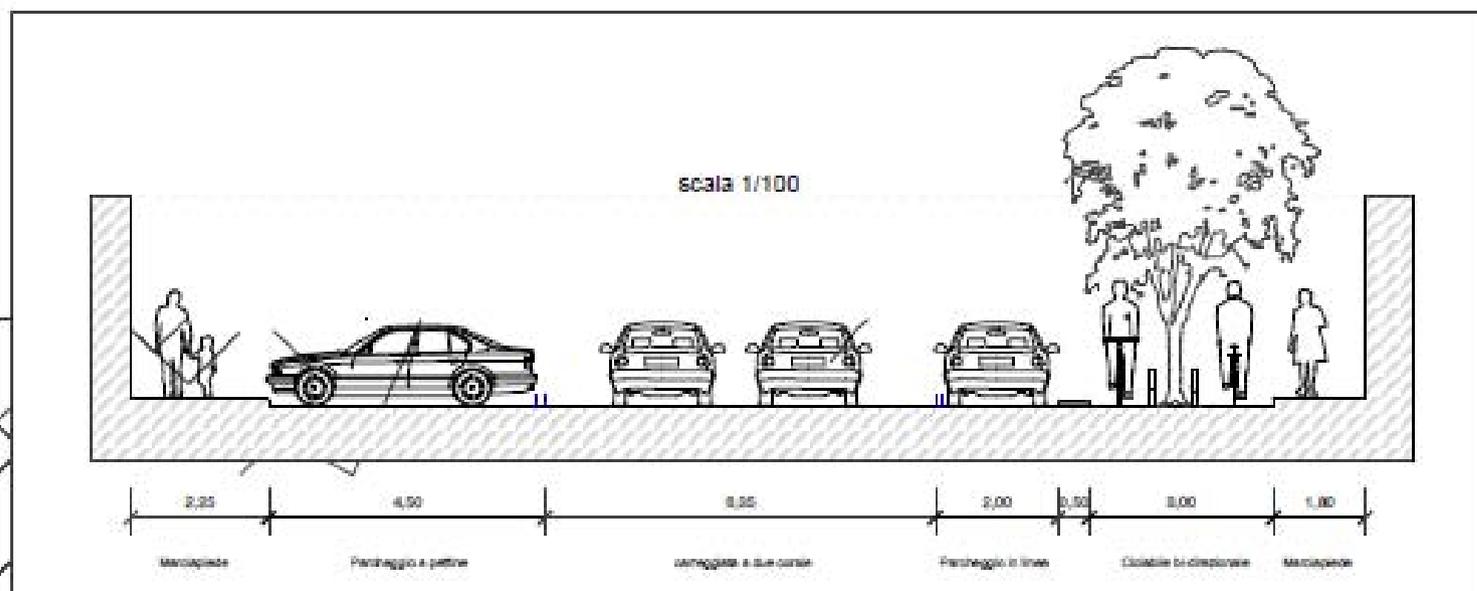


COMUNE  
DI BOLOGNA

**PROGETTO TANGENZIALE  
DELLA BICICLETTA  
2° STRALCIO**

**PROGETTO DEFINITIVO**

**VIA J. DELLA LANA**

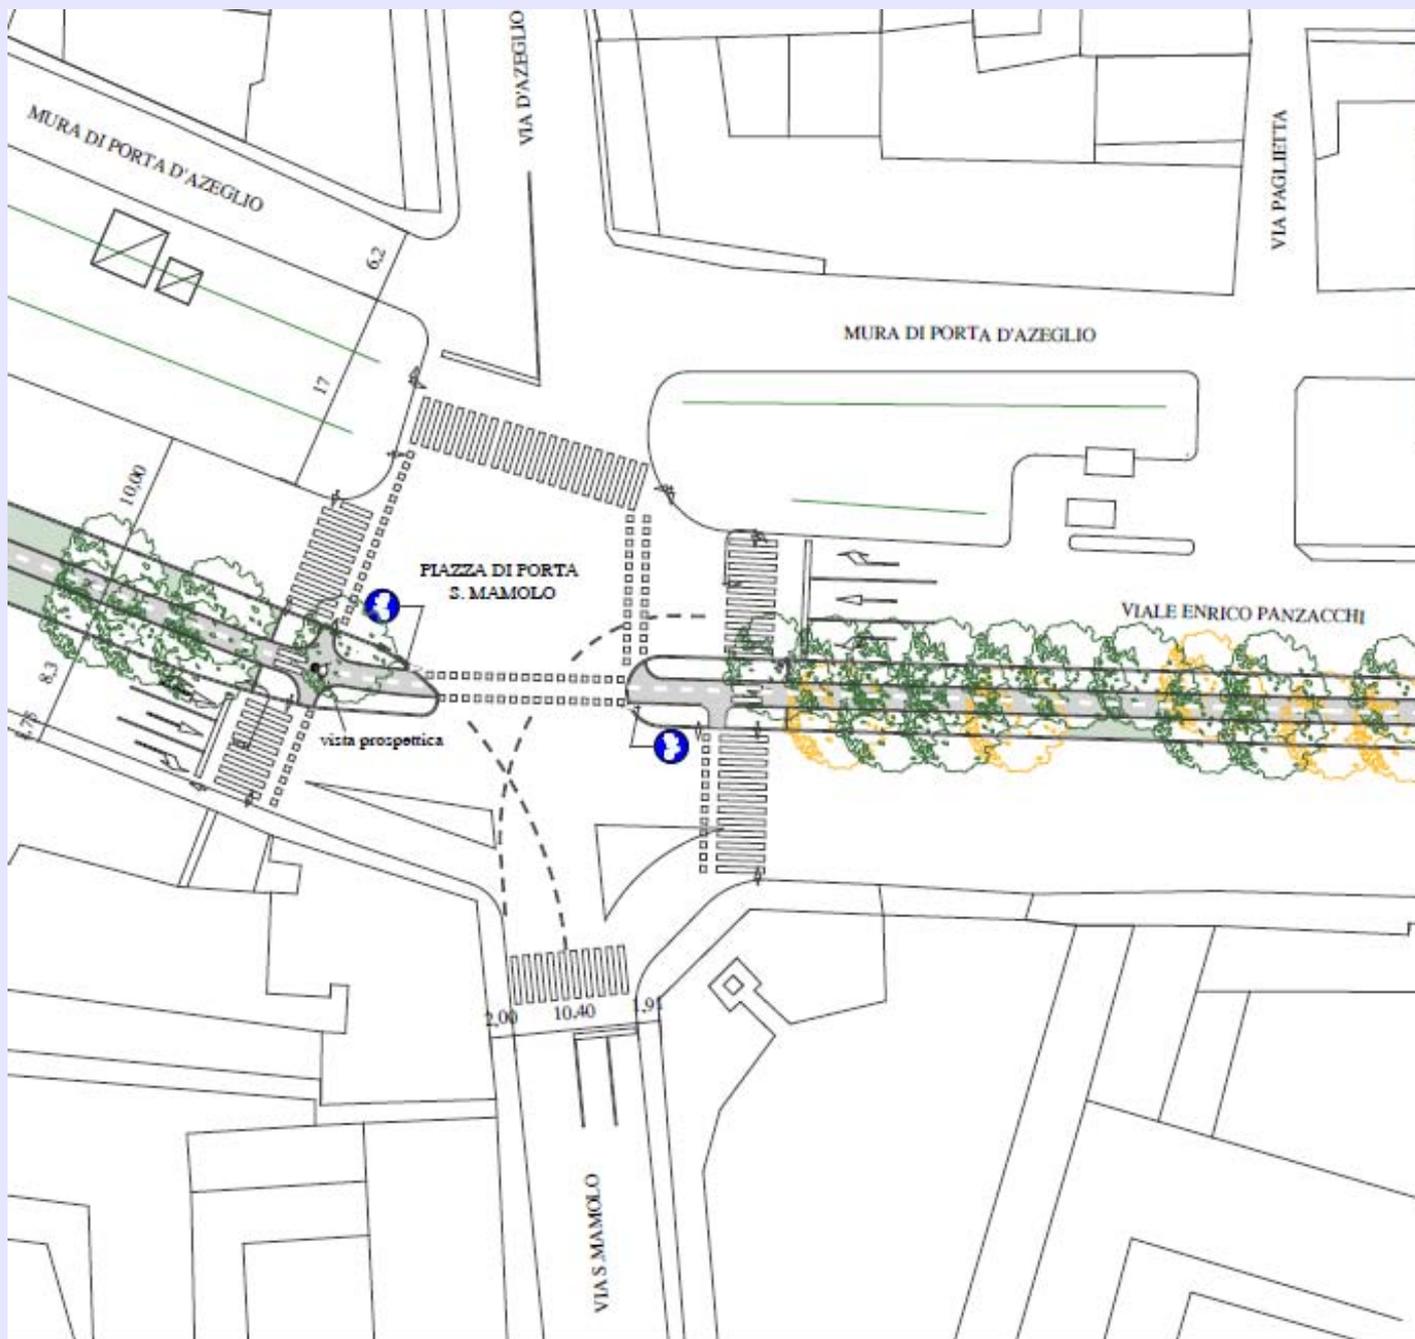

COMUNE  
DI BOLOGNA

**PROGETTO TANGENZIALE  
DELLA BICICLETTA  
2° STRALCIO**

**PROGETTO DEFINITIVO**

**PORTA S. MAMOLO**